
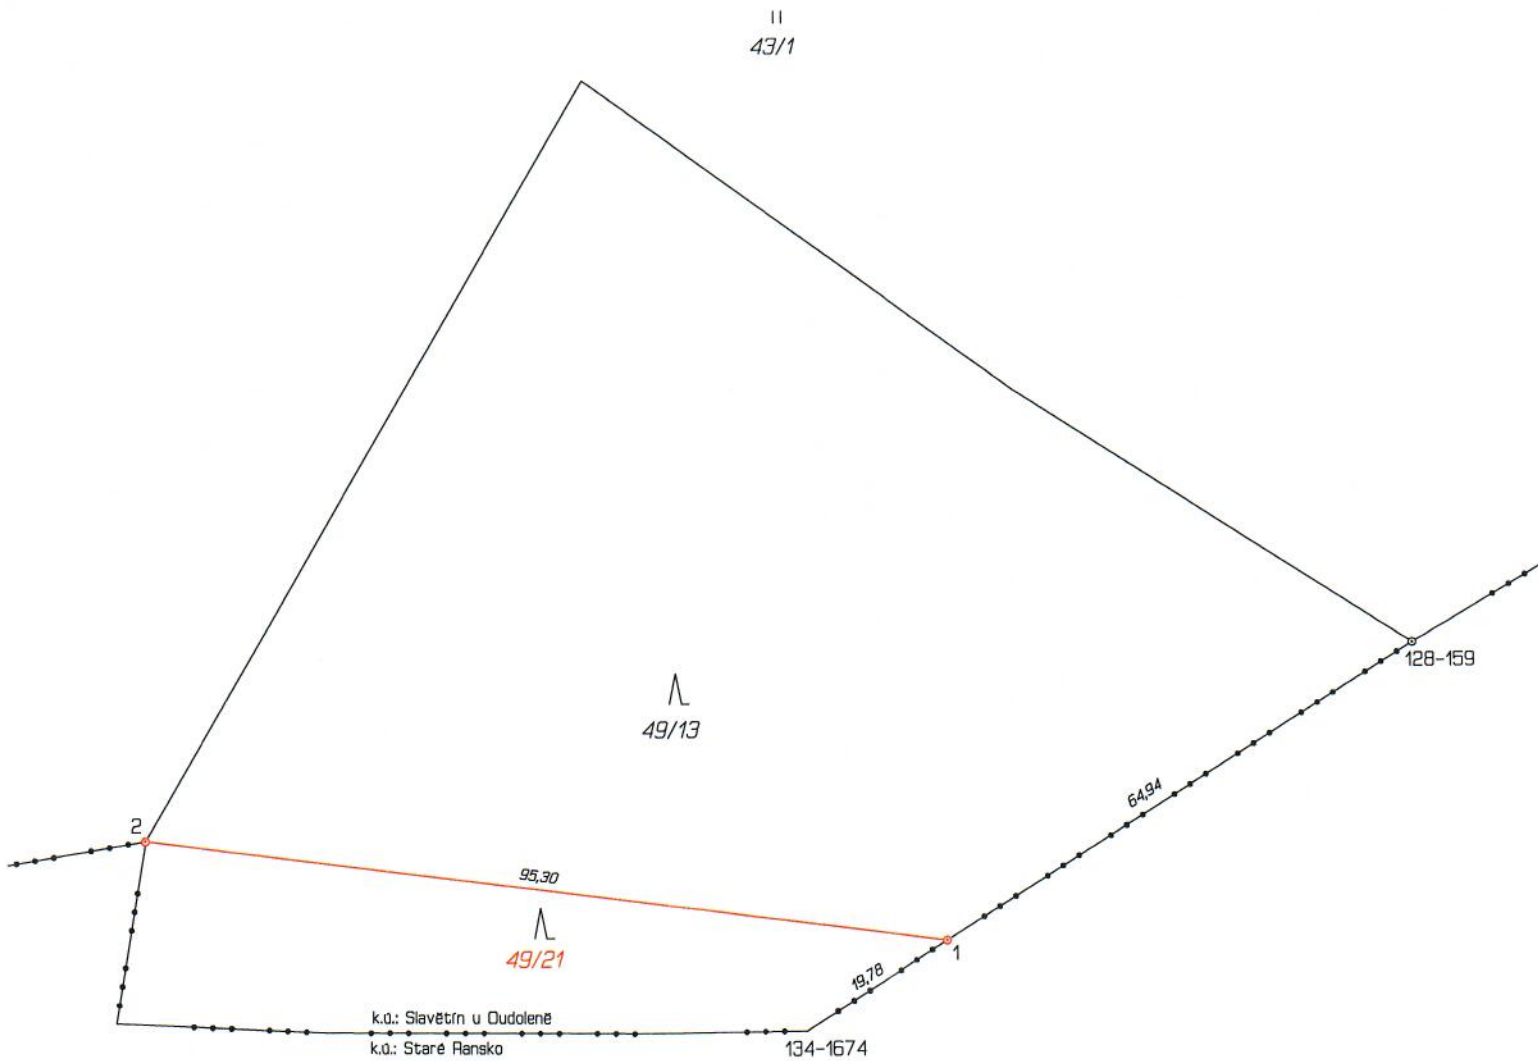


VÝKAZ DOSAVADNÍHO A NOVÉHO STAVU ÚDAJŮ KATASTRU NEMOVITOSTÍ														
Dosavadní stav					Nový stav									
Označení pozemku parc. číslem	Výměra parcely		Druh pozemku Způsob využití	Označení pozemku parc. číslem	Výměra parcely		Druh pozemku Způsob využití	Typ stavby Způsob využití	Zpús. určení výměr	Porovnání se stavem evidence právních vztahů				
	ha	m <sup>2</sup>			ha	m <sup>2</sup>				Díl přechází z pozemku označeného v katastru nemovitostí	dřívější poz. evidenci	Číslo listu vlastnictví	Výměra dílu ha m <sup>2</sup>	
k.ú.: Slavětín u Oudoleně														
43/1	6	12 36	travní p.	43/1	6	12 36	travní p.		0		10001			
49/13		95 16	lesní poz	49/13		79 92	lesní poz		0	49/13	10001		79 92	
				49/21		15 24	lesní poz		0	49/13	10001		15 24	
k.ú.: Staré Ransko														
409/3	242	45 96	lesní poz	409/3	242	45 96	lesní poz		0		269			
	249	53 48			249	53 48								

Výkaz údajů o bonitovaných půdně ekologických jednotkách (BPEJ) k parcelám nového stavu											
Parcelní číslo podle katastru nemovitostí		Kód BPEJ	Výměra		BPEJ na dílu parcely	Parcelní číslo podle katastru nemovitostí		Kód BPEJ	Výměra		BPEJ na dílu parcely
zjednodušené evidence	ha		m <sup>2</sup>	ha		m <sup>2</sup>	zjednodušené evidence		ha	m <sup>2</sup>	
43/1		85001	6	04 21							
		86701		8 15							

Zpřesnění geometrického a polohového určení pozemků podle §50 odst.1 písm. a) katastrálního zákona navržené v tomto geometrickém plánu lze v katastru nemovitostí provést jen na základě souhlasného prohlášení.

<b>GEOMETRICKÝ PLÁN pro</b> rozdělení pozemku, průběh vlastníky zpřesněné hranice pozemků	Geometrický plán ověřil úředně oprávněný zeměměřický inženýr:		Stejnopis ověřil úředně oprávněný zeměměřický inženýr:	
	Jméno, příjmení:	Ing. Jaroslav Choutka	Jméno, příjmení:	Ing. Jaroslav Choutka
	Číslo položky seznamu úředně oprávněných zeměměřických inženýrů:	2538/11	Číslo položky seznamu úředně oprávněných zeměměřických inženýrů:	2538/11
	Dne: 21.9.2020	Číslo: 210/2020	Dne: 24.9.2020	Číslo: 224/2020
Náležitosti a přesnosti odpovídá právním předpisům.	Katastrální úřad souhlasí s očíslováním parcel.		Tento stejnopis odpovídá geometrickému plánu v elektronické podobě uloženému v dokumentaci katastrálního úřadu.	
Vyhotovitel: GEONOVA s.r.o Nádražní 397 580 01 Havlíčkův Brod	KÚ pro Vysočinu KP Havlíčkův Brod Ing. Jaroslav Beránek PGP-1405/2020-601 2020.09.23 14:28:59 CEST		Ověření stejnopisu geometrického plánu v listinné podobě.	
Číslo plánu: 149-1234/2020				
Okres: Havlíčkův Brod				
Obec: Slavětín				
Kat. území: Slavětín u Oudoleně, Staré Ransko				
Mapový list: Havlíčkův Brod 0-0/33,34	Dosaadním vlastníkem pozemků byla poskytnuta možnost seznámit se v terénu s průběhem navrhovaných nových hranic, které byly označeny předepsaným způsobem:			



Seznam souřadnic (S-JTSK)  
 Číslo bodu Souřadnice pro zápis do KN  
 Y X Kód kv. Poznámka

Číslo bodu	Y	X	Kód kv.	Poznámka
k.ú. Slavětín u Oudoleně (717088)				
128-159	651803.08	1101518.53	8	kamenný mezník
134-1674	651874.74	1101563.73	8	dřevěný kolík
1	651858.01	1101553.17	3	plastový mezník
2	651952.55	1101540.79	3	kamenný mezník